


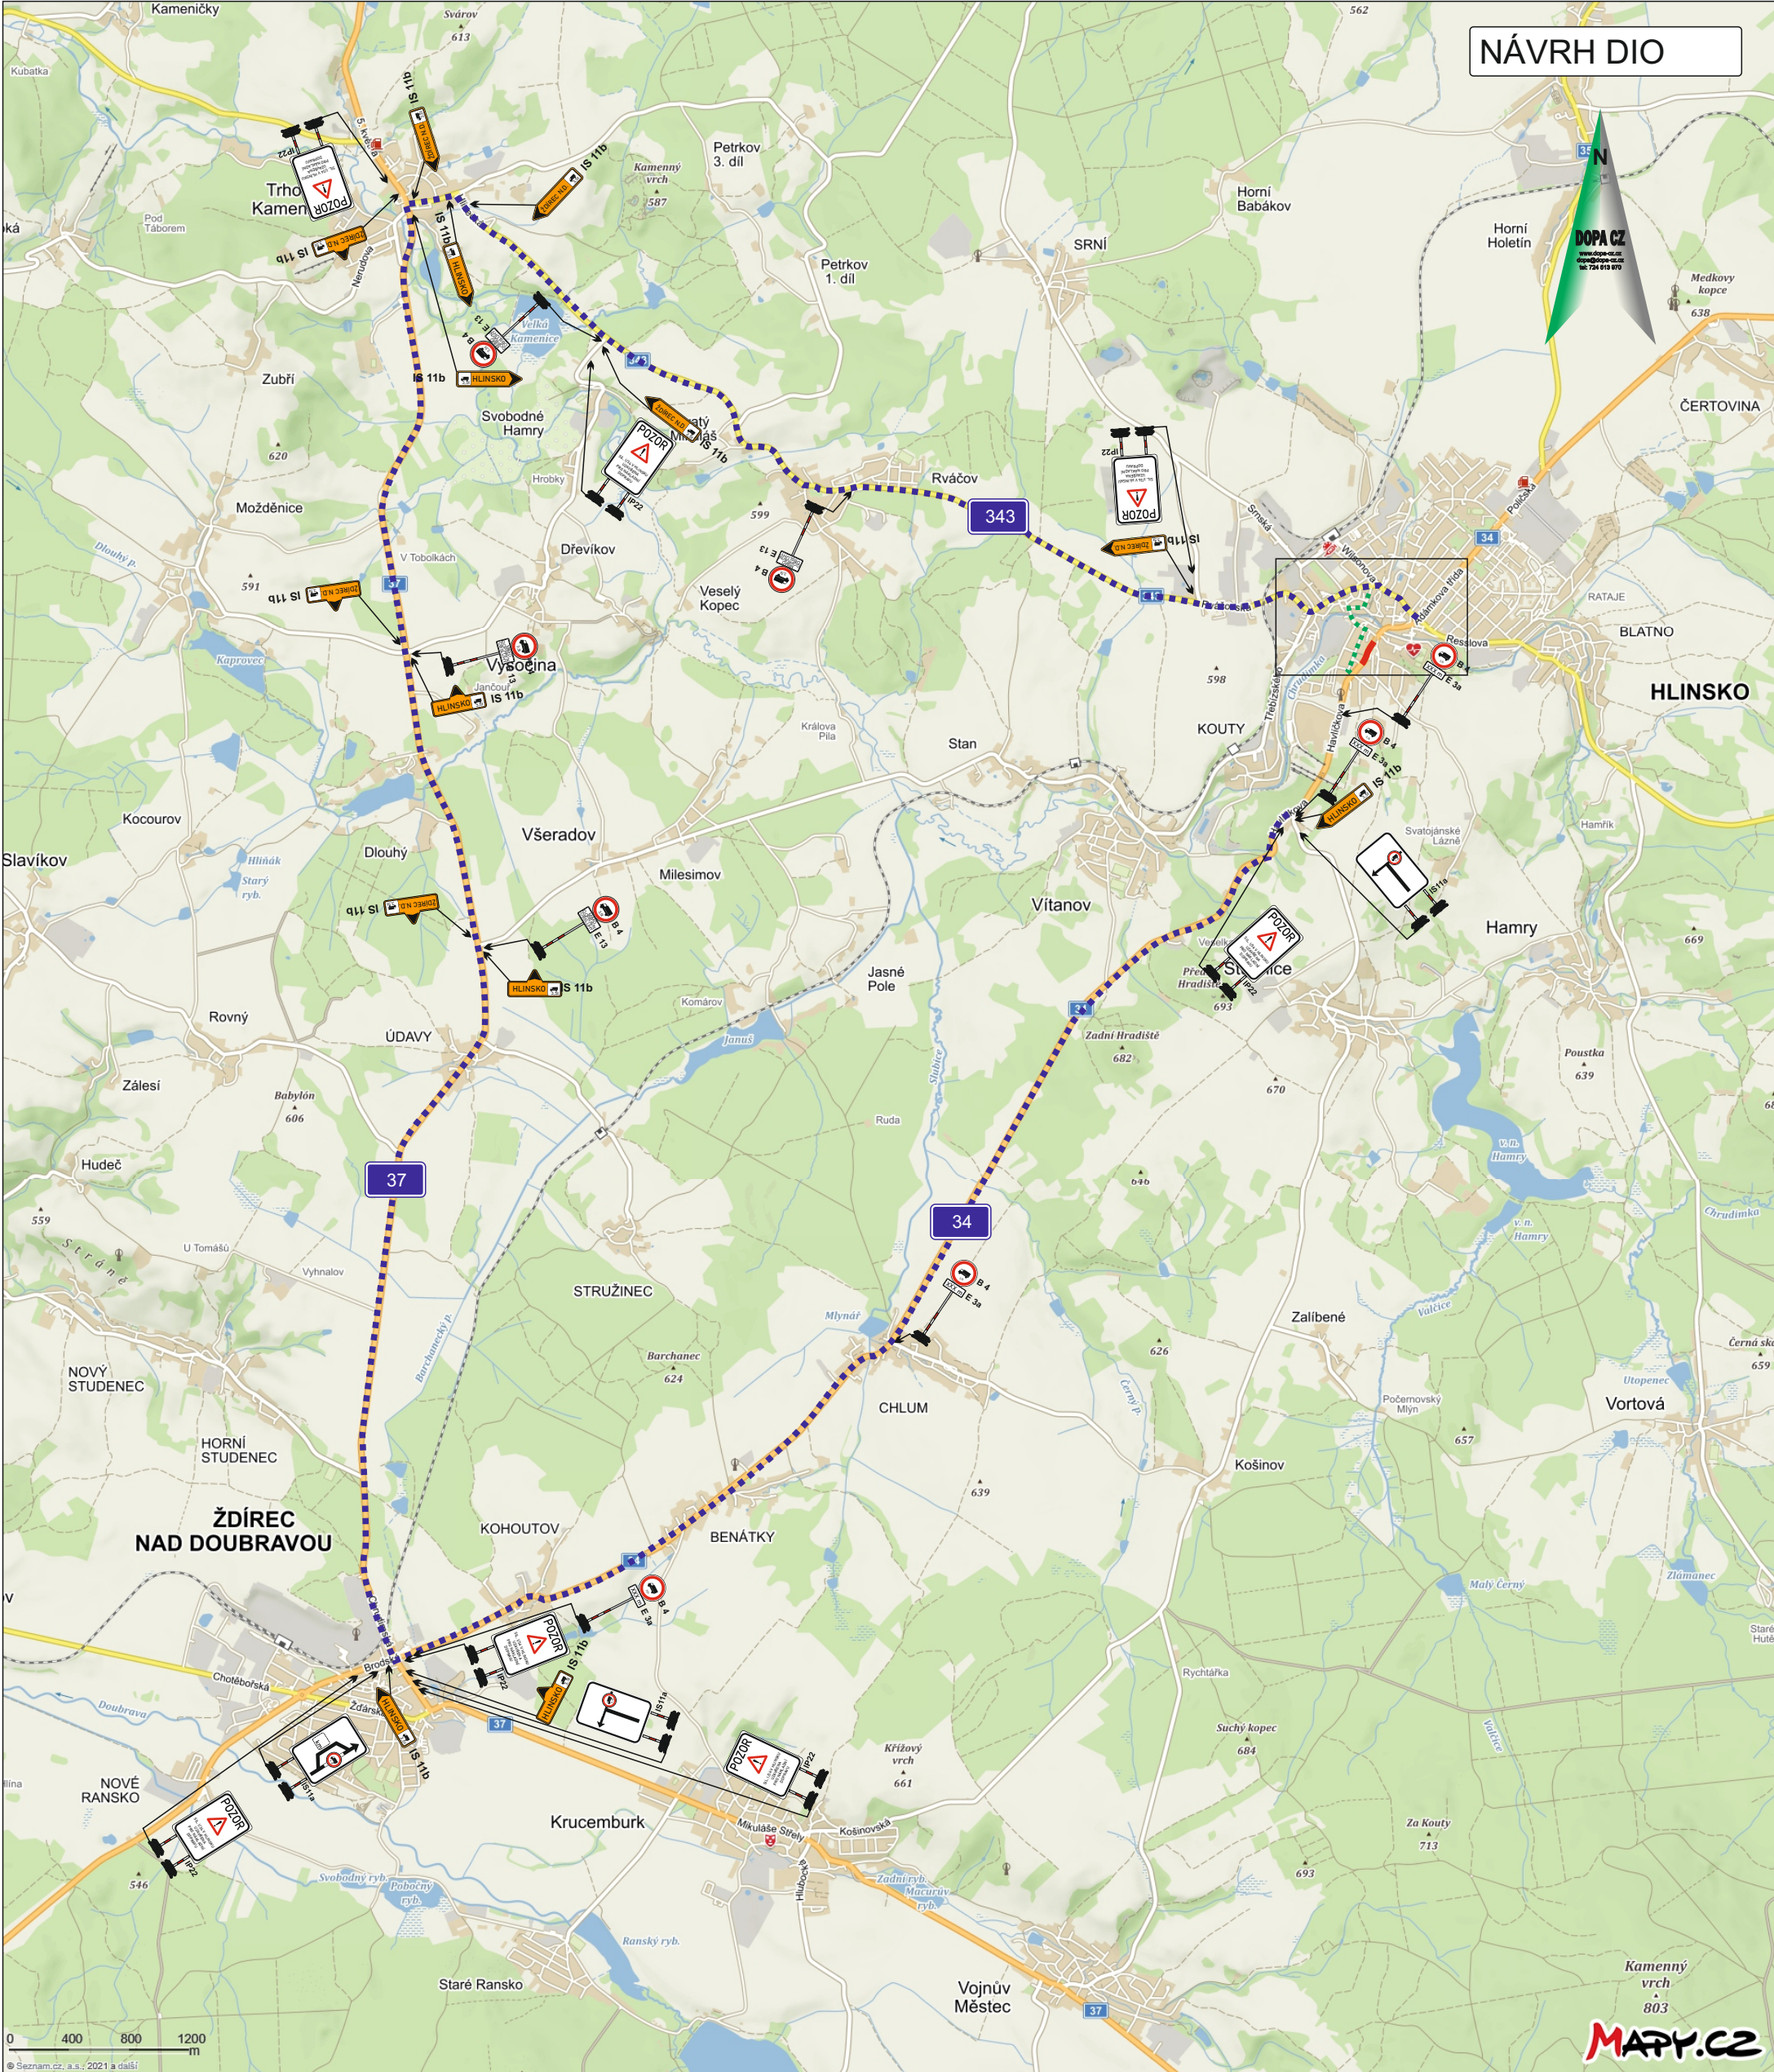

Legenda:

- uzavřený úsek komunikace
- navržená objízdná trasa pro nákladní dopravu

Vyjádření účastníka řízení:

☐ *souhlasíme - ☐ nesouhlasíme

.....

razítko, podpis

* nehodící se, škrtněte

KRESLIL:	Ing. Martin Žalud			 DOPA CZ www.dopa.cz dopa@dopa.cz tel: 724 513 970	
ZPRACOVAL:	Ing. Martin Žalud				
TECH. KONTROLA:	Ing. Martin Žalud				
ZODPOV. PROJEKTANT:	Ing. Martin Žalud				
HLAVNÍ PROJEKTANT:	Ing. Martin Žalud				
KRAJ: PARDUBICKÝ	OKRES: CHRUDIM	OBEČ: HLINSKO	STUPEŇ:	REALIZAČNÍ	
INVESTOR: ŘEDITELSTVÍ SILNIC A DÁLNIC s.p.			ZAKÁZKA ČÍSLO:	D 26066	
AKCE:	SILNICE I. TŘÍDY V PARDUBICKÉM KRAJI, OPRAVY AHV		ARCHIVNÍ ČÍSLO:		
OBJEKT: PŘECHODNÉ DOPRAVNÍ ZNAČENÍ			DATUM:	06/2026	
OBSAH: HLINSKO I/34 - ÚPLNÁ UZAVÍRKA - OBJÍZDNÁ TRASA PRO NÁKLADNÍ DOPRAVU			FORMÁT:	A 3	
			MĚŘÍTKO:	--	
			ČÍSLO SOUPRAVY:	ČÍSLO PŘÍLOHY:	
			A	2	