


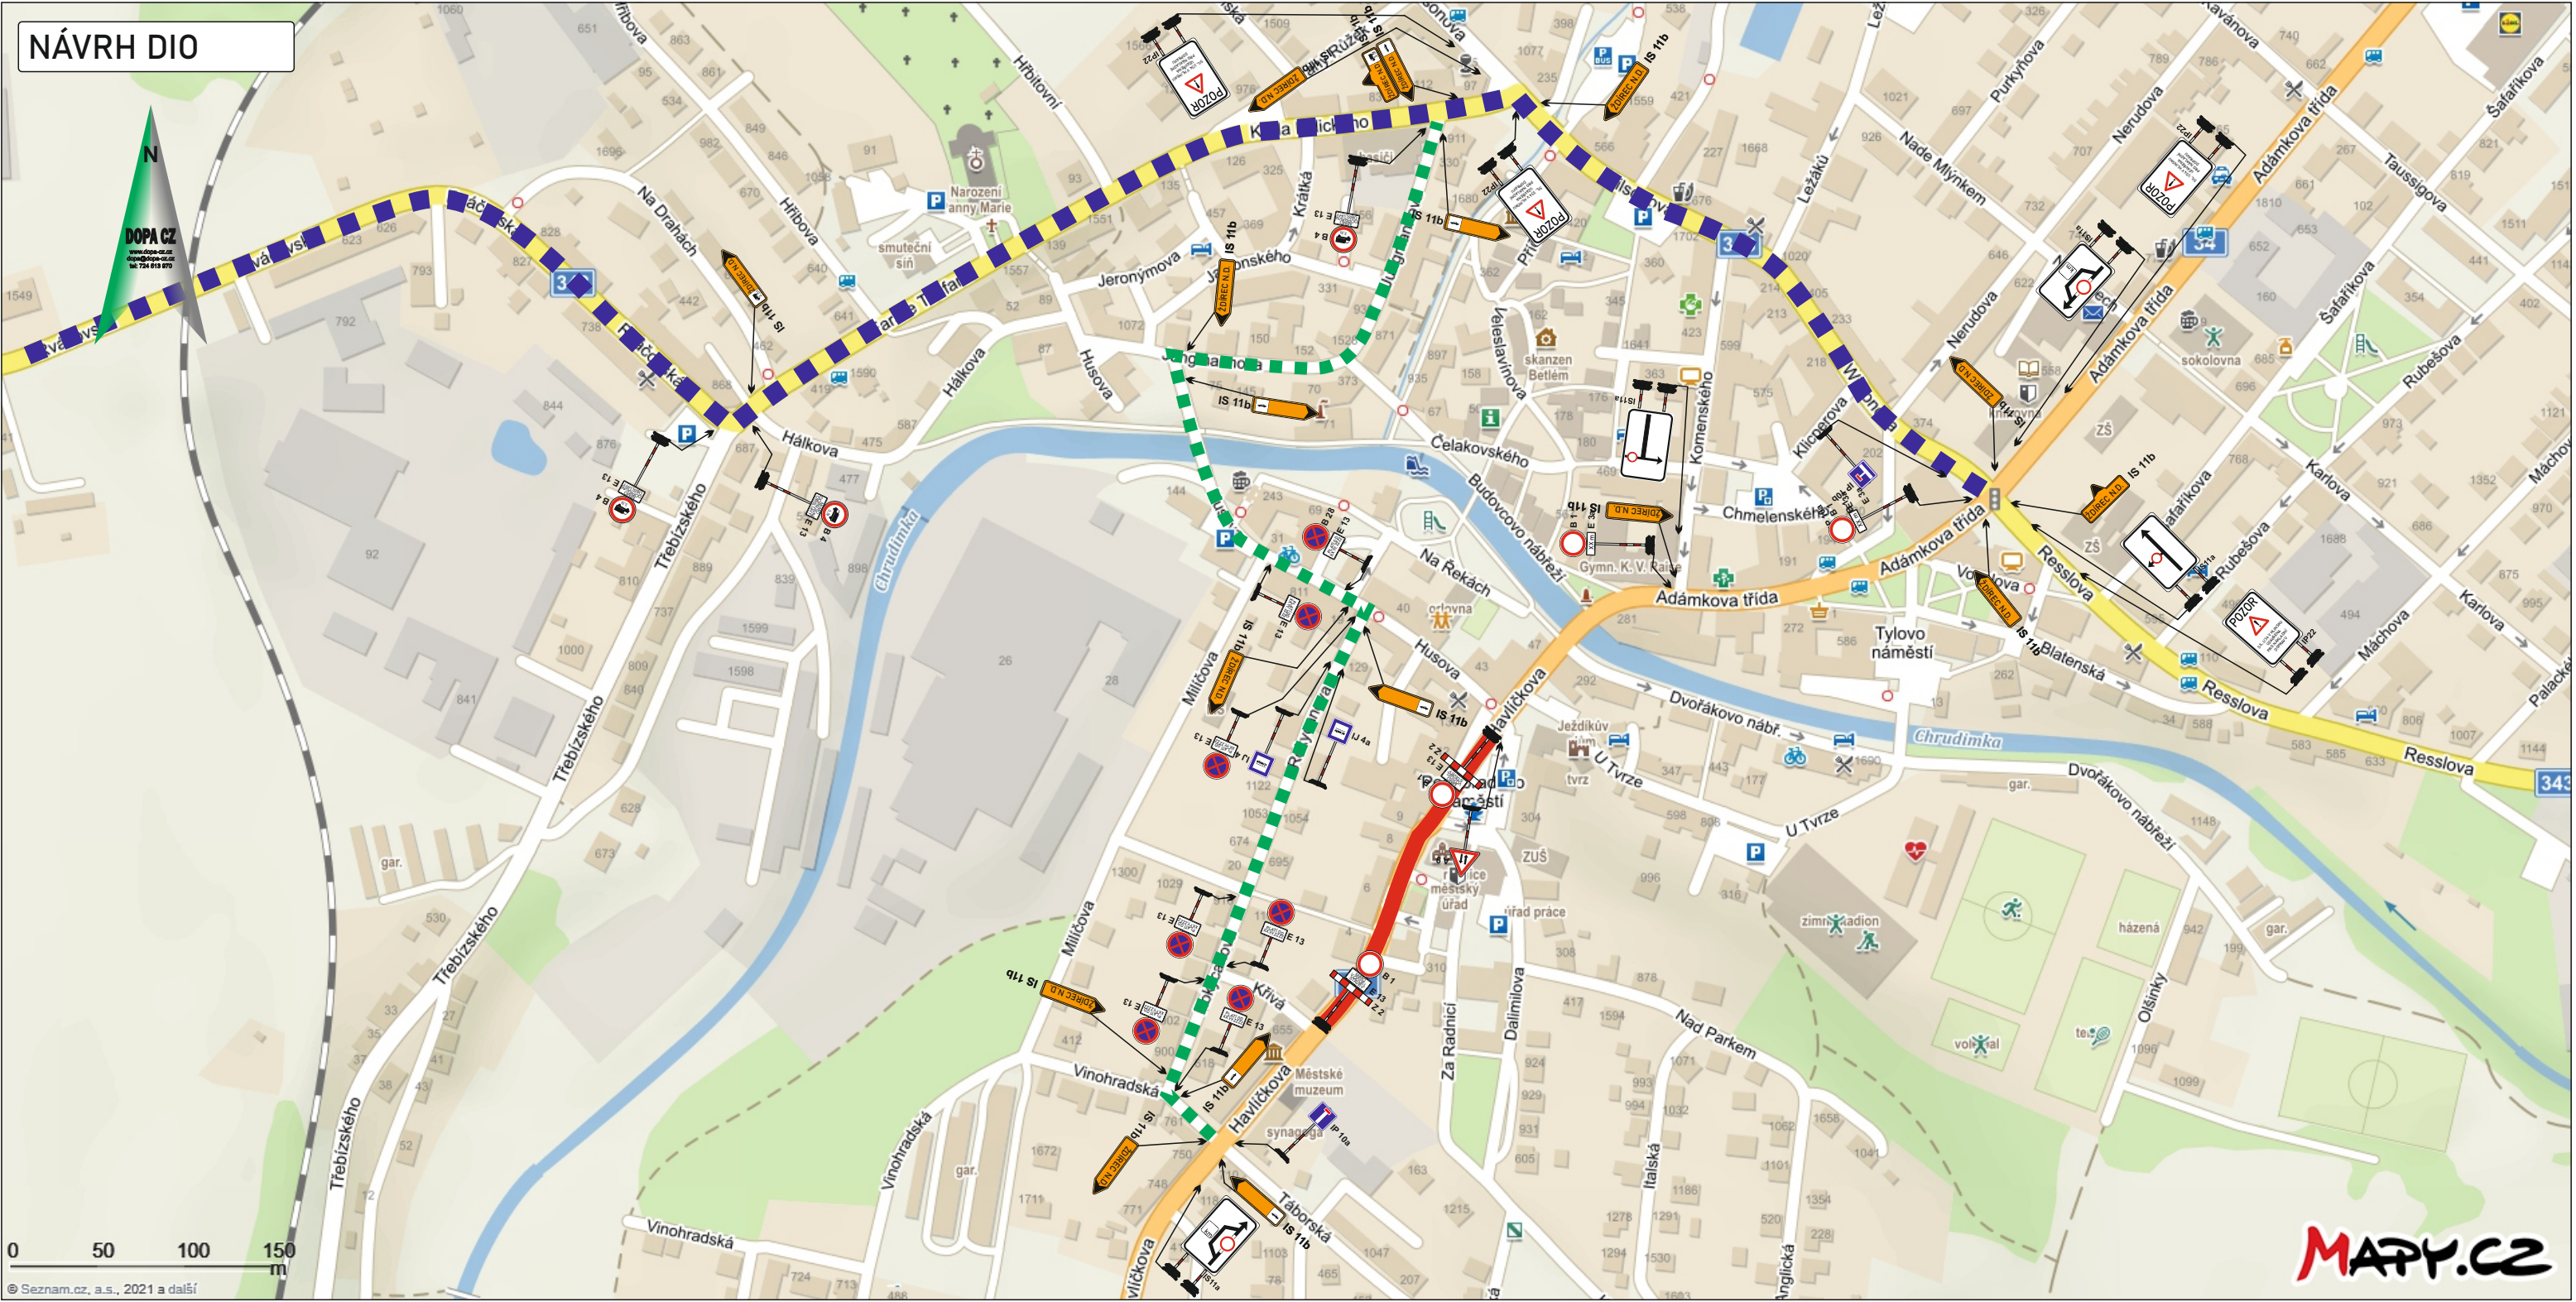

Legenda:

- uzavřený úsek komunikace
- navržená objízdná trasa pro nákladní dopravu
- navržená objízdná trasa pro osobní dopravu a BUS

Vyjádření účastníka řízení:

\* souhlasíme - nesouhlasíme

.....

razítko, podpis

\* nehodící se, škrtněte

|                                                                                |                                                  |               |                 |                                                                   |
|--------------------------------------------------------------------------------|--------------------------------------------------|---------------|-----------------|-------------------------------------------------------------------|
| KRESLIL:                                                                       | Ing. Martin Žalud                                |               |                 | <b>DOPA CZ</b><br>www.dopa.cz<br>dopa@dopa.cz<br>tel: 724 513 970 |
| ZPRACOVAL:                                                                     | Ing. Martin Žalud                                |               |                 |                                                                   |
| TECH. KONTROLA:                                                                | Ing. Martin Žalud                                |               |                 |                                                                   |
| ZODPOV. PROJEKTANT:                                                            | Ing. Martin Žalud                                |               |                 |                                                                   |
| HLAVNÍ PROJEKTANT:                                                             | Ing. Martin Žalud                                |               |                 |                                                                   |
| KRAJ: PARDUBICKÝ                                                               | OKRES: CHRUDIM                                   | OBEC: HLINSKO | STUPEŇ:         | REALIZAČNÍ                                                        |
| INVESTOR: ŘEDITELSTVÍ SILNIC A DÁLNIC s.p.                                     |                                                  |               | ZAKÁZKA ČÍSLO:  | D 26066                                                           |
| AKCE:                                                                          | SILNICE I. TŘÍDY V PARDUBICKÉM KRAJI, OPRAVY AHV |               | ARCHIVNÍ ČÍSLO: |                                                                   |
| OBJEKT: PŘECHODNÉ DOPRAVNÍ ZNAČENÍ                                             |                                                  |               | DATUM:          | 06/2026                                                           |
| OBSAH: HLINSKO I/34 - ÚPLNÁ UZÁVÍRKA - OBJÍZDNÁ TRASA PRO OSOBNÍ DOPRAVU A BUS |                                                  |               | FORMÁT:         | A 3                                                               |
|                                                                                |                                                  |               | MĚŘÍTKO:        | ---                                                               |
|                                                                                |                                                  |               | ČÍSLO SOUPRAVY: | A                                                                 |
|                                                                                |                                                  |               | ČÍSLO PŘÍLOHY:  | 1                                                                 |