


UZAVÍRKA 1, 3, 5a - OBJÍZDNÉ TRASY

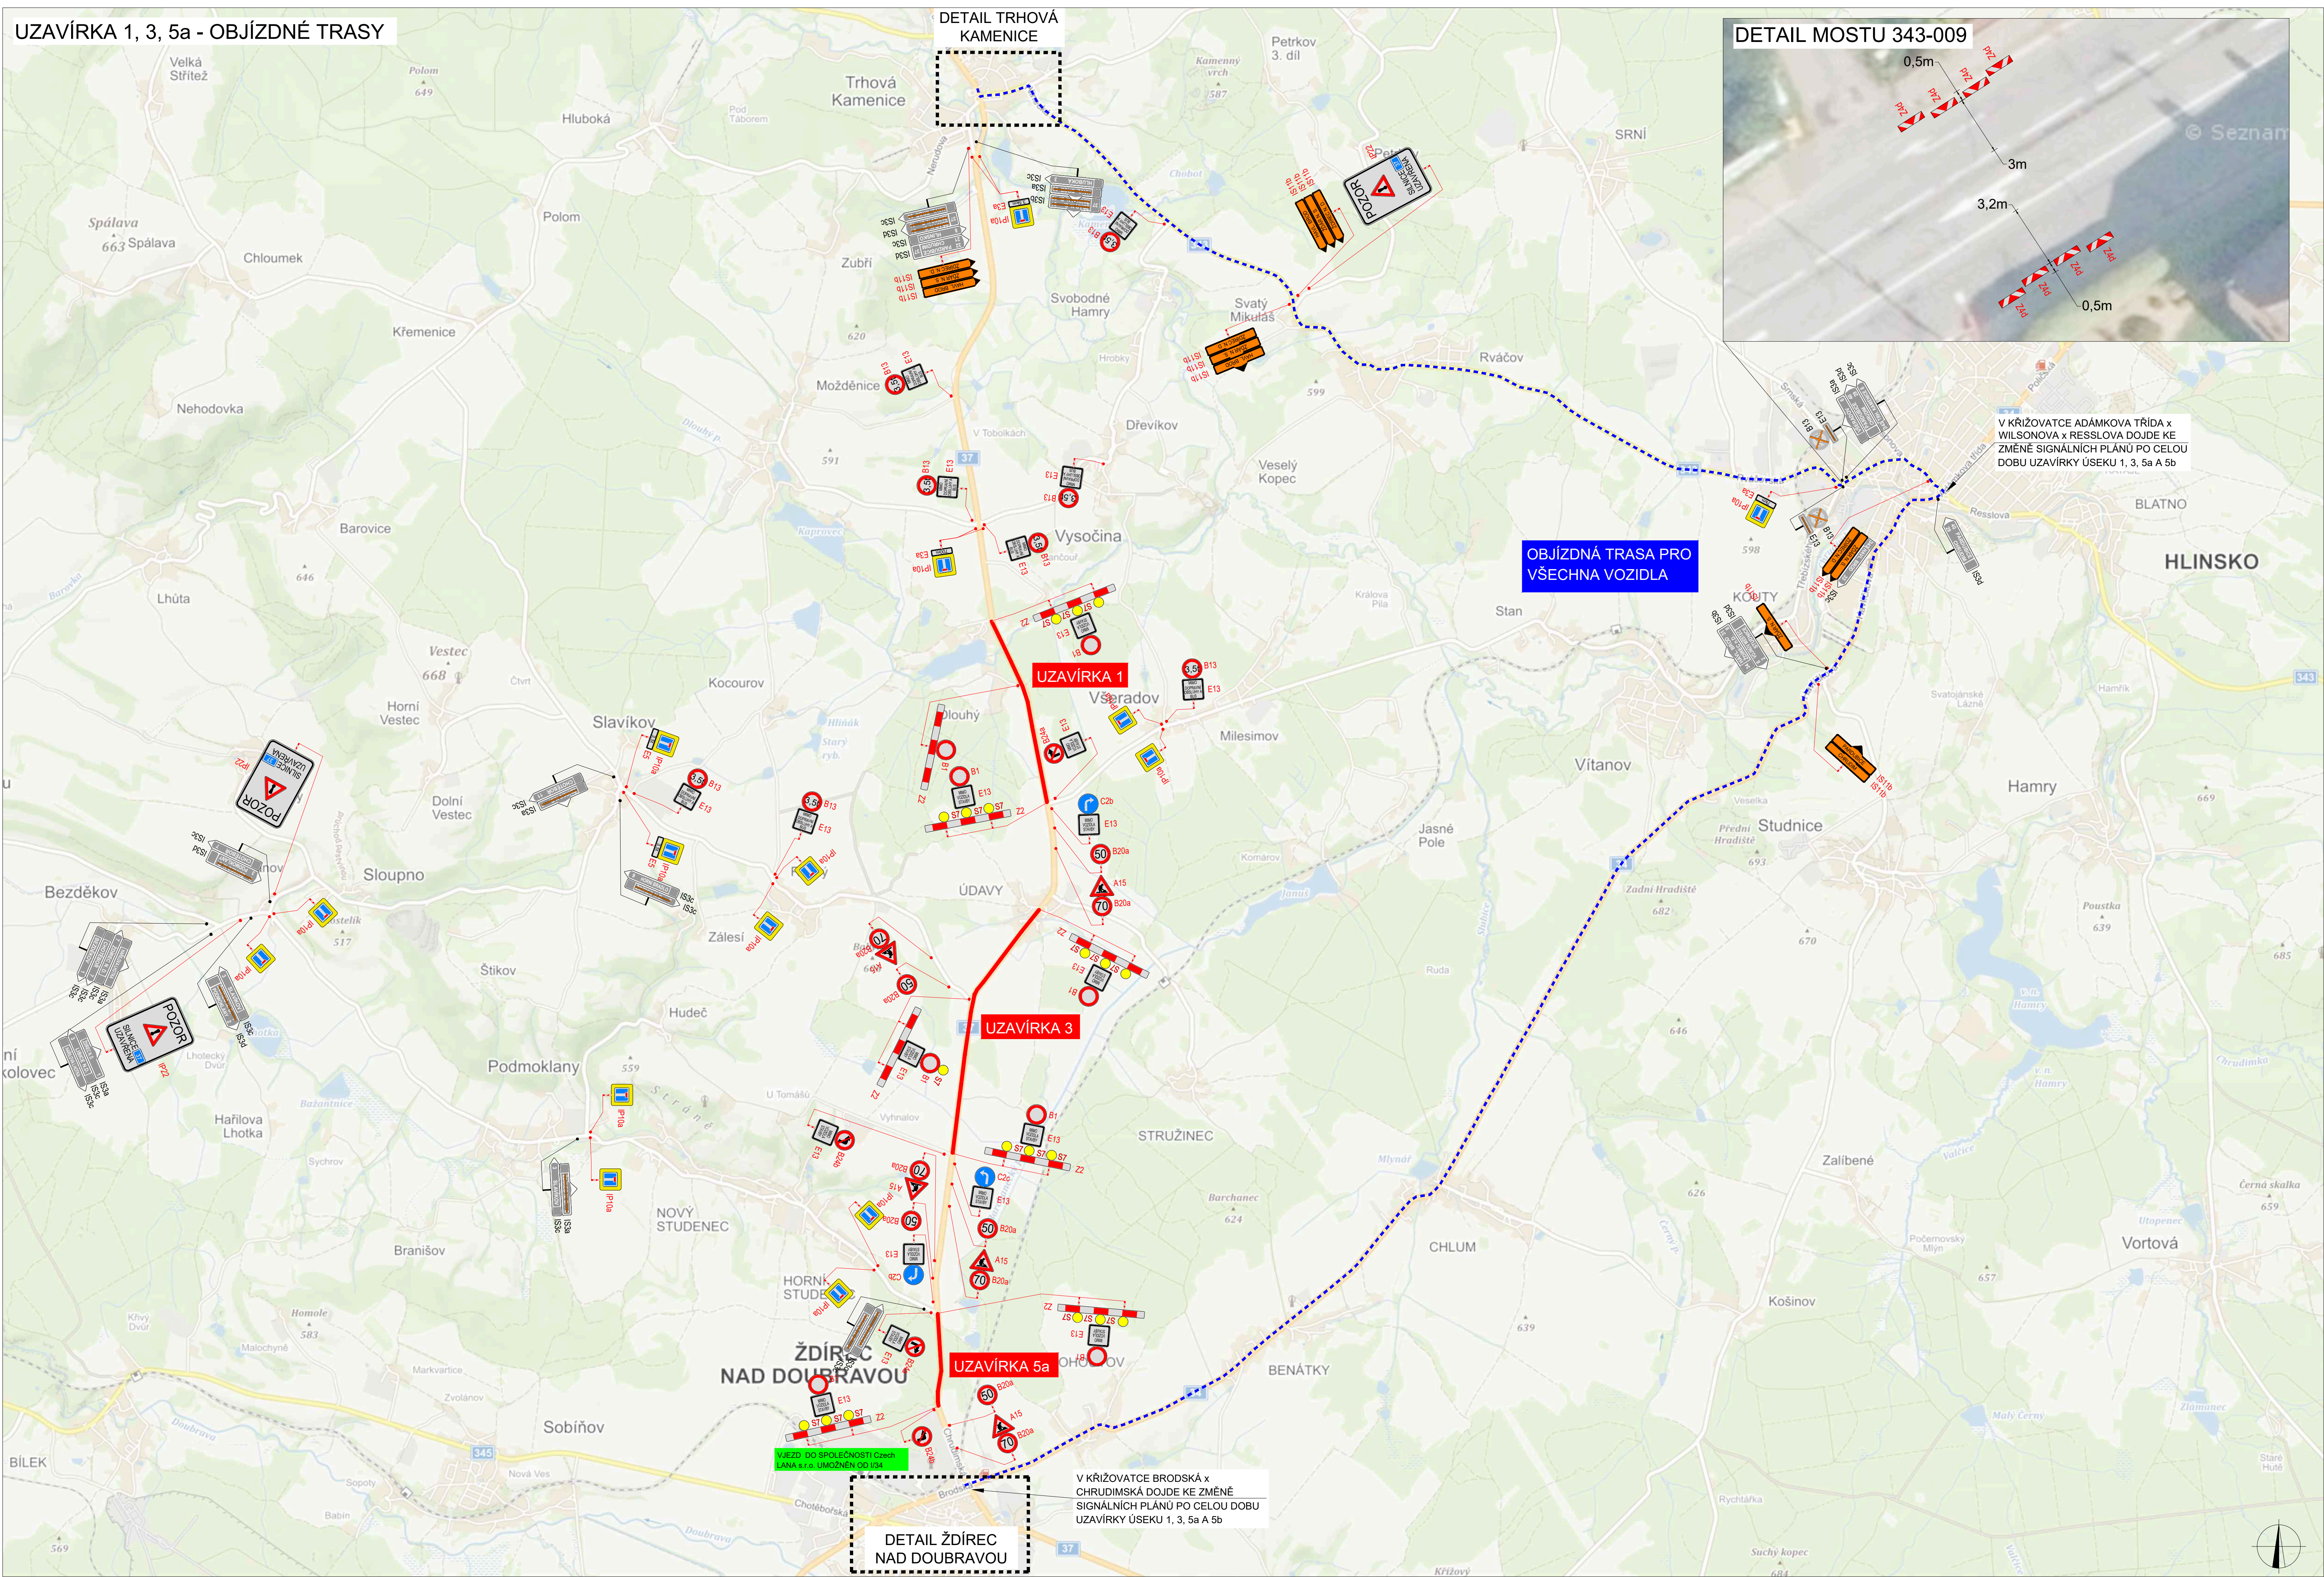

V dne V dne V dne			
LEGENDA			
	NAVRŽENÉ PŘECHODNÉ DOPRAVNÍ ZNAČENÍ		
	TRVALÉ DOPRAVNÍ ZNAČENÍ		
	TRVALÉ DOPRAVNÍ ZNAČENÍ DOČASNĚ ZNEPLATĚNÉ		
ZODPOVĚDNÝ PŘEDKOVATEL: VYPRACOVATEL: KONTROLOVATEL:	Richard Peška Lukáš Bešinec František Douvčec	ČÍSLO ZNAČENÍ: DATUM: FORMÁT: MĚŘITVO: CÍL:	234/2022 01/2023 01/2023 RDS
MÍSTO STAVBY: I/37 ŽDÍREC - HRANICE KRAJE 2023 okres Havlíčkův Brod, kraj Vysočina		VÝMĚR, N.Č. Střena 3113/3, 566 01 úřkova	
OSOBY: Situace dopravně-inženýrských opatření		ČÍSLO PŘEDLOHY: 1 SOUHLASA	

UZAVÍRKA 1, 3, 5a - DETAIL ŽDÍREC NAD DOUBRAVOU

The map illustrates the layout of road closures in Ždírec nad Doubravou. Key features include:

- Signs:**
 - POZOR SILNICE SMĚR CHRUDIM UZAVŘENA** (Warning: Road closure ahead, direction Chrudim)
 - SILNICE UZAVŘENA** (Road closure sign)
 - SILNICE UZAVŘENA SILNICE SMĚR ŽDÍREC NAD DOUBRAVOU** (Road closure sign, direction Ždírec nad Doubravou)
 - POZOR SILNICE SMĚR ŽDÍREC NAD DOUBRAVOU UZAVŘENA** (Warning: Road closure ahead, direction Ždírec nad Doubravou)
- Road Numbers:** 34, 37, 38
- Geographical Features:** A river (Doubrava) flows through the center of the map. The town of Ždírec nad Doubravou is visible in the lower half.
- Compass Rose:** Located in the bottom right corner, indicating North.


V dne	V dne	V dne

The map shows the Ždírec nad Doubravou area, with the site location highlighted by a red dashed box. The map includes labels for various locations such as Slavkov, Údavy, Stružinec, Benátky, Krušovice, and Krušovice. A scale bar indicates distances up to 10 km.

	B1	NAVRŽENÉ PŘECHODNÉ DOPRAVNÍ ZNAČENÍ
	B1	TRVALÉ DOPRAVNÍ ZNAČENÍ
	B1	TRVALÉ DOPRAVNÍ ZNAČENÍ DOČASNĚ ZNEPLATNĚNÉ

ZODPOVĚDNÝ: PROJEKTANT:	Richard Peška	  	 VYZNAČ DOPRAVNÍ ZNAČENÍ
VYPRACOVAL:	Lukáš Beránek		
KONTROLOVAL:	František Doupovec		
NÁZEV STAVBY:		ČÍSLO ZAKÁZKY:	234/2022
I/37 ŽDÍREC - HRANICE KRAJE 2023 okres Havlíčkův Brod, kraj Vysočina		DATUM:	01/2023
		FORMÁT:	A3
OBSAH:		MĚŘÍTKO:	-
Situace dopravně-inženýrských opatření		ÚČEL:	RDS
		ČÍSLO PŘÍLOHY:	2
		SOUPRAVA:	


UZAVÍRKA 1, 3, 5a - DETAIL TRHOVÁ KAMENICE

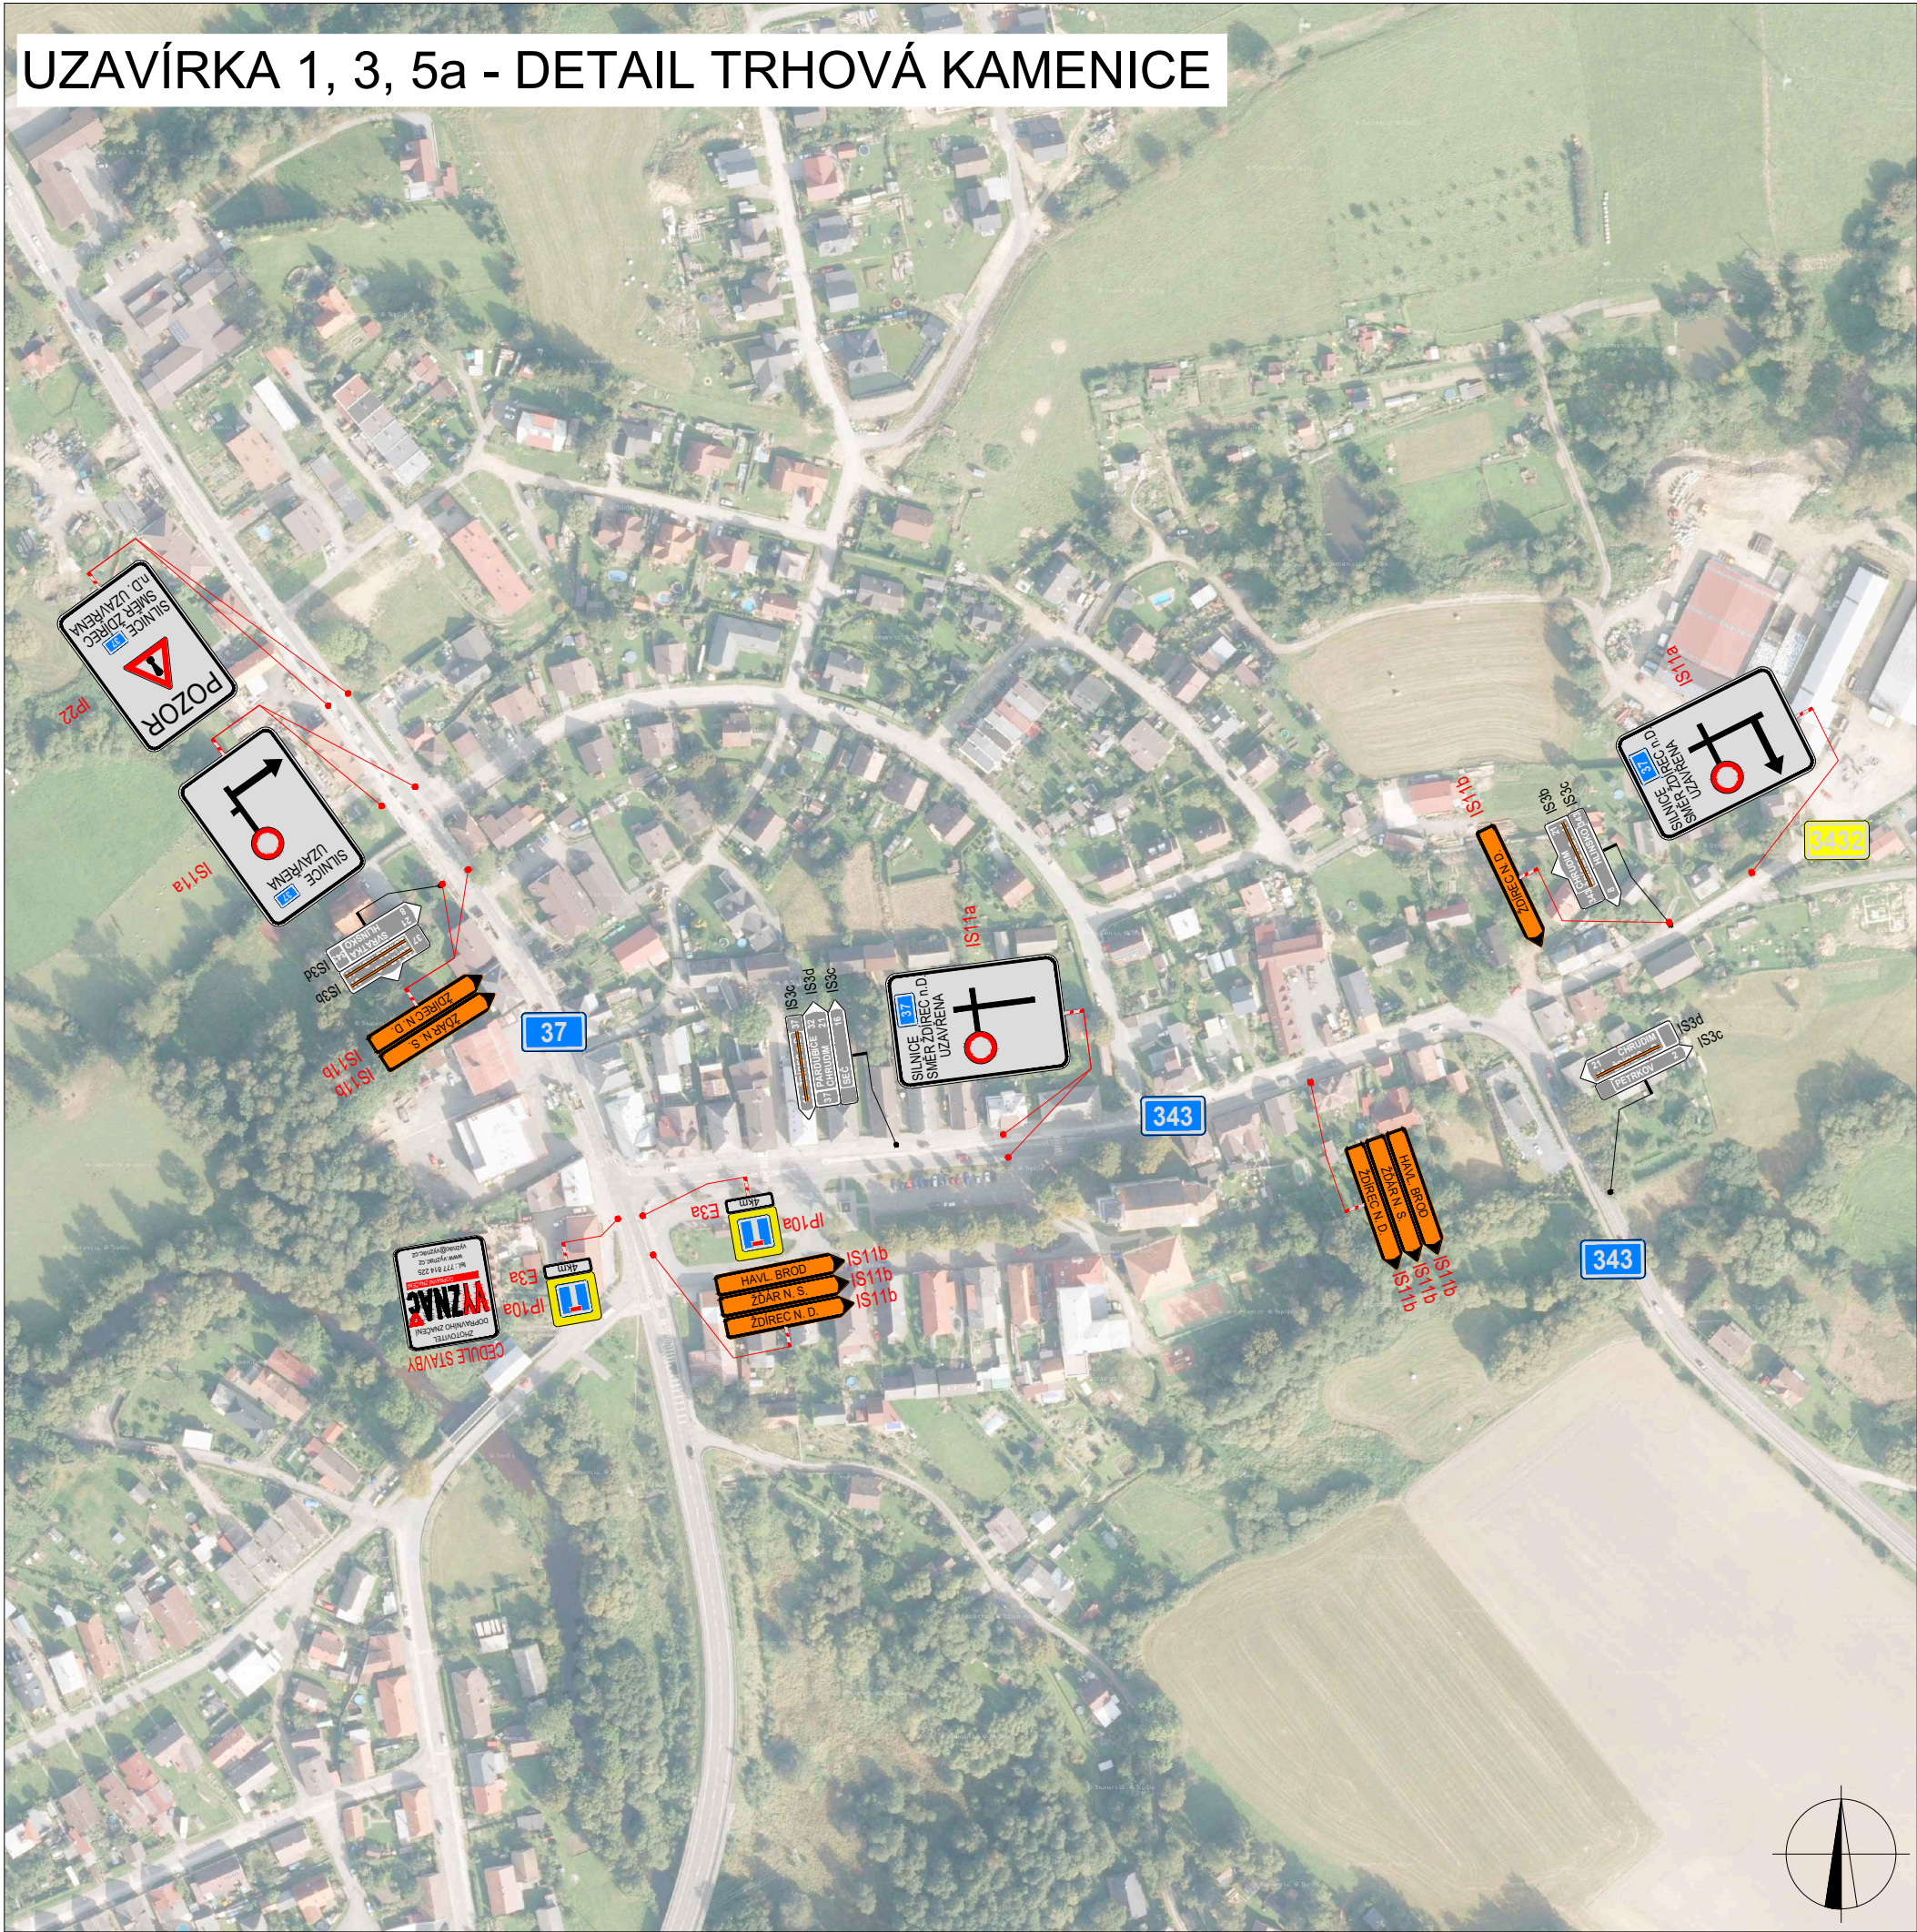

PLATNOST DOKUMENTACE

V	dne	V	dne	V	dne
---------	-----------	---------	-----------	---------	-----------

SITUACE ŠIRŠÍCH VZTAHŮ

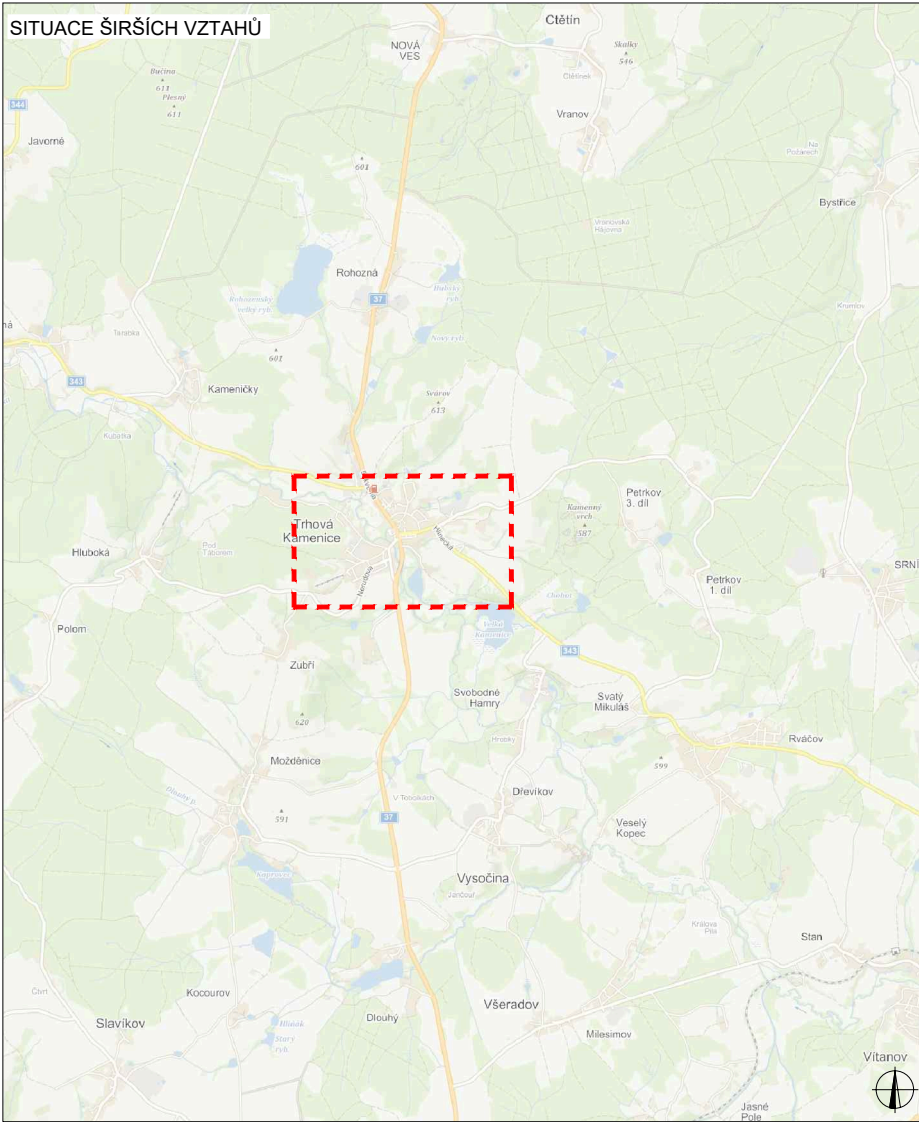


LEGENDA

- B1 NAVRŽENÉ PŘECHODNÉ DOPRAVNÍ ZNAČENÍ
- B1 TRVALÉ DOPRAVNÍ ZNAČENÍ
- B1 TRVALÉ DOPRAVNÍ ZNAČENÍ DOČASNĚ ZNEPLATNĚNÉ



ZODPOVĚDNÝ PROJEKTANT:	Richard Peška		
VYPRACOVAL:	Lukáš Beránek		
KONTROLOVAL:	František Doupovec		
NÁZEV STAVBY:	I/37 ŽDÍREC - HRANICE KRAJE 2023 okres Havlíčkův Brod, kraj Vysočina	ČÍSLO ZAKÁZKY: 234/2022 DATUM: 01/2023 FORMÁT: A3	VYZNAČ, s.r.o. Srážná 5113/1, 586 01 Jihlava
OBSAH:	Situace dopravně-inženýrských opatření	MĚŘITKO: - ÚČEL: RDS	ČÍSLO PŘÍLOHY: 3 SOUPRAVA:

UZAVÍRKA 5b - OBJÍZDNÉ TRASY

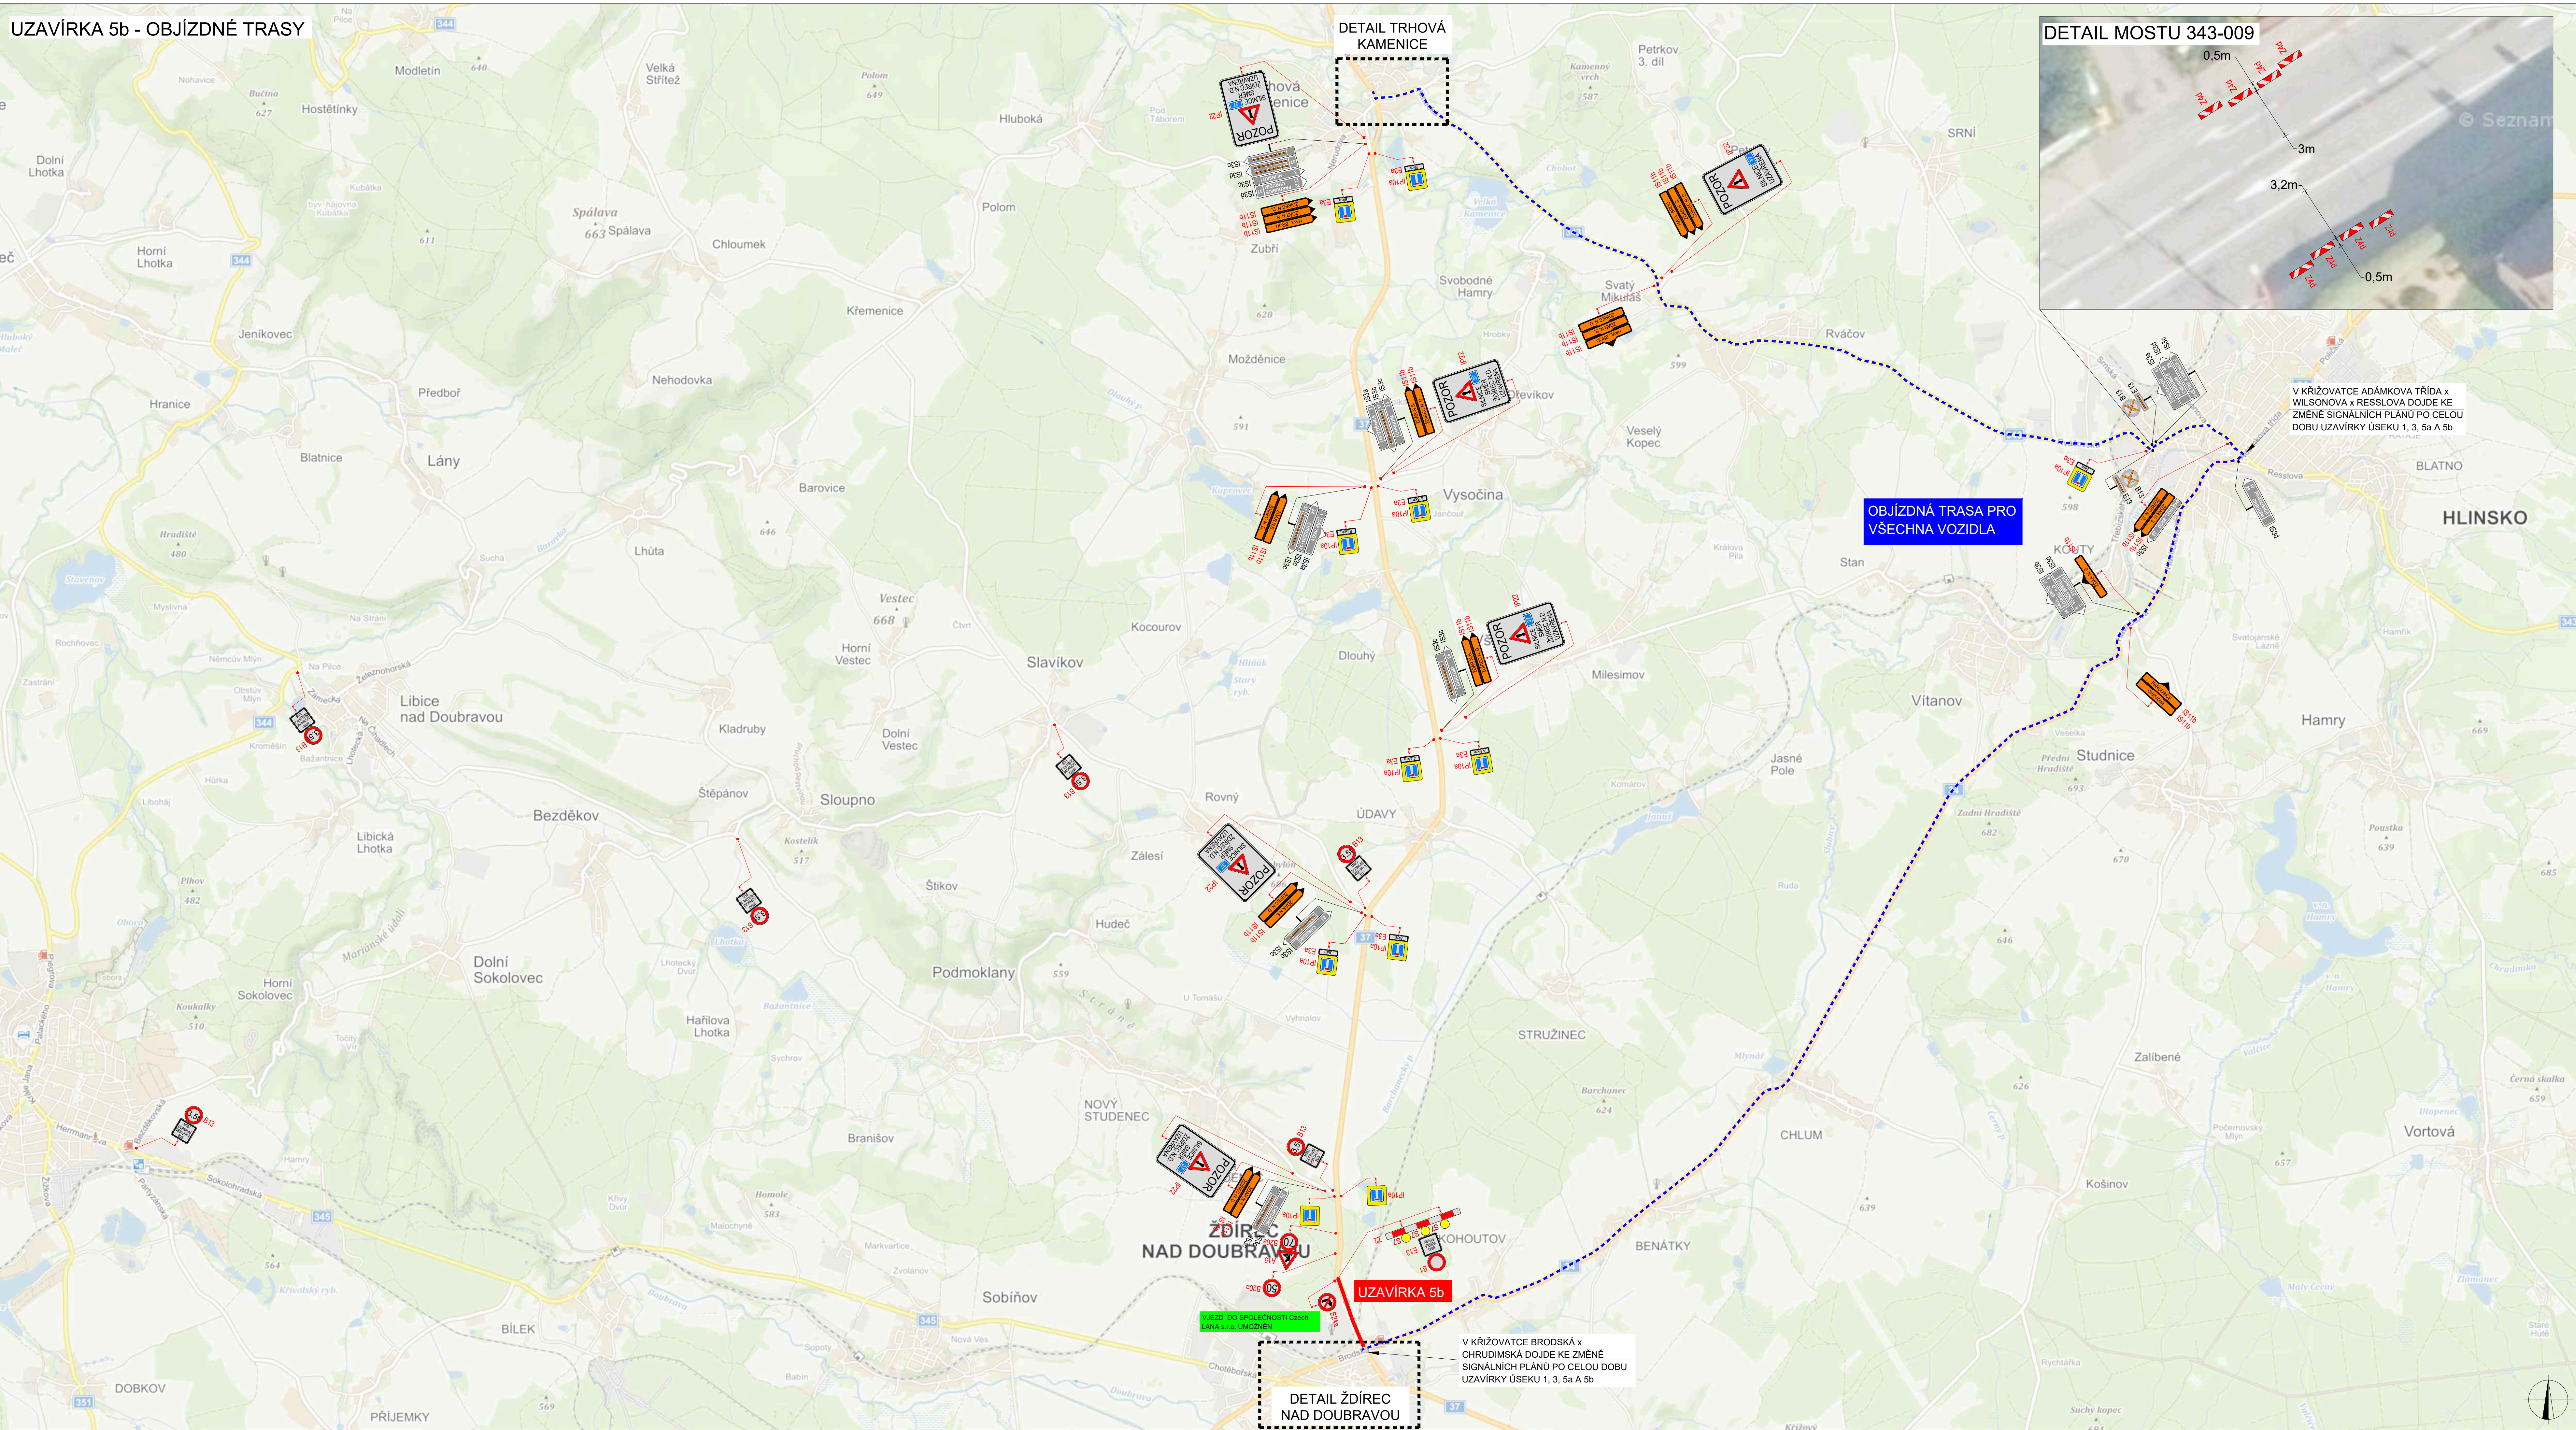


PLATNO DOKUMENTACE		
V. 0000	V. 0000	V. 0000
LEGENDA  NAVRHNÉ PŘECHODNÉ DOPRAVNÍ ZNAČENÍ  TRVALÉ DOPRAVNÍ ZNAČENÍ  TRVALÉ DOPRAVNÍ ZNAČENÍ DOČASNĚ NEPLNĚNÉ		
DOPRAVNÍ PRŮVODNÍ: Richard Polka HYPOKVAL: Lukáš Beránek KONTROLA: František Doupuvec	<i>Polka</i> <i>Polka</i>	WZNAČ WZNAČ 2023 WZNAČ 2023
NAČEJŠÍ STŘED: I/37 ŽDÍREČ - KRAJEC KRAJE 2023 okres Havlíčkův Brod, kraj Vysočina	ČÍSLO ZNAČKY: 20400392 FORMÁT: 01/012023 MĚŘÍTKO: ÚČEL: 0000 PRŮVODNÍ	WZNAČ, s.r.o. Štefka 571/13, 586 01 Žďár nad Sázavou
00000 Situace dopravně-inženýrských opatření	RDB	4 DOPRAVA

UZAVÍRKA 5b - DETAIL ŽDÍREC NAD DOUBRAVOU

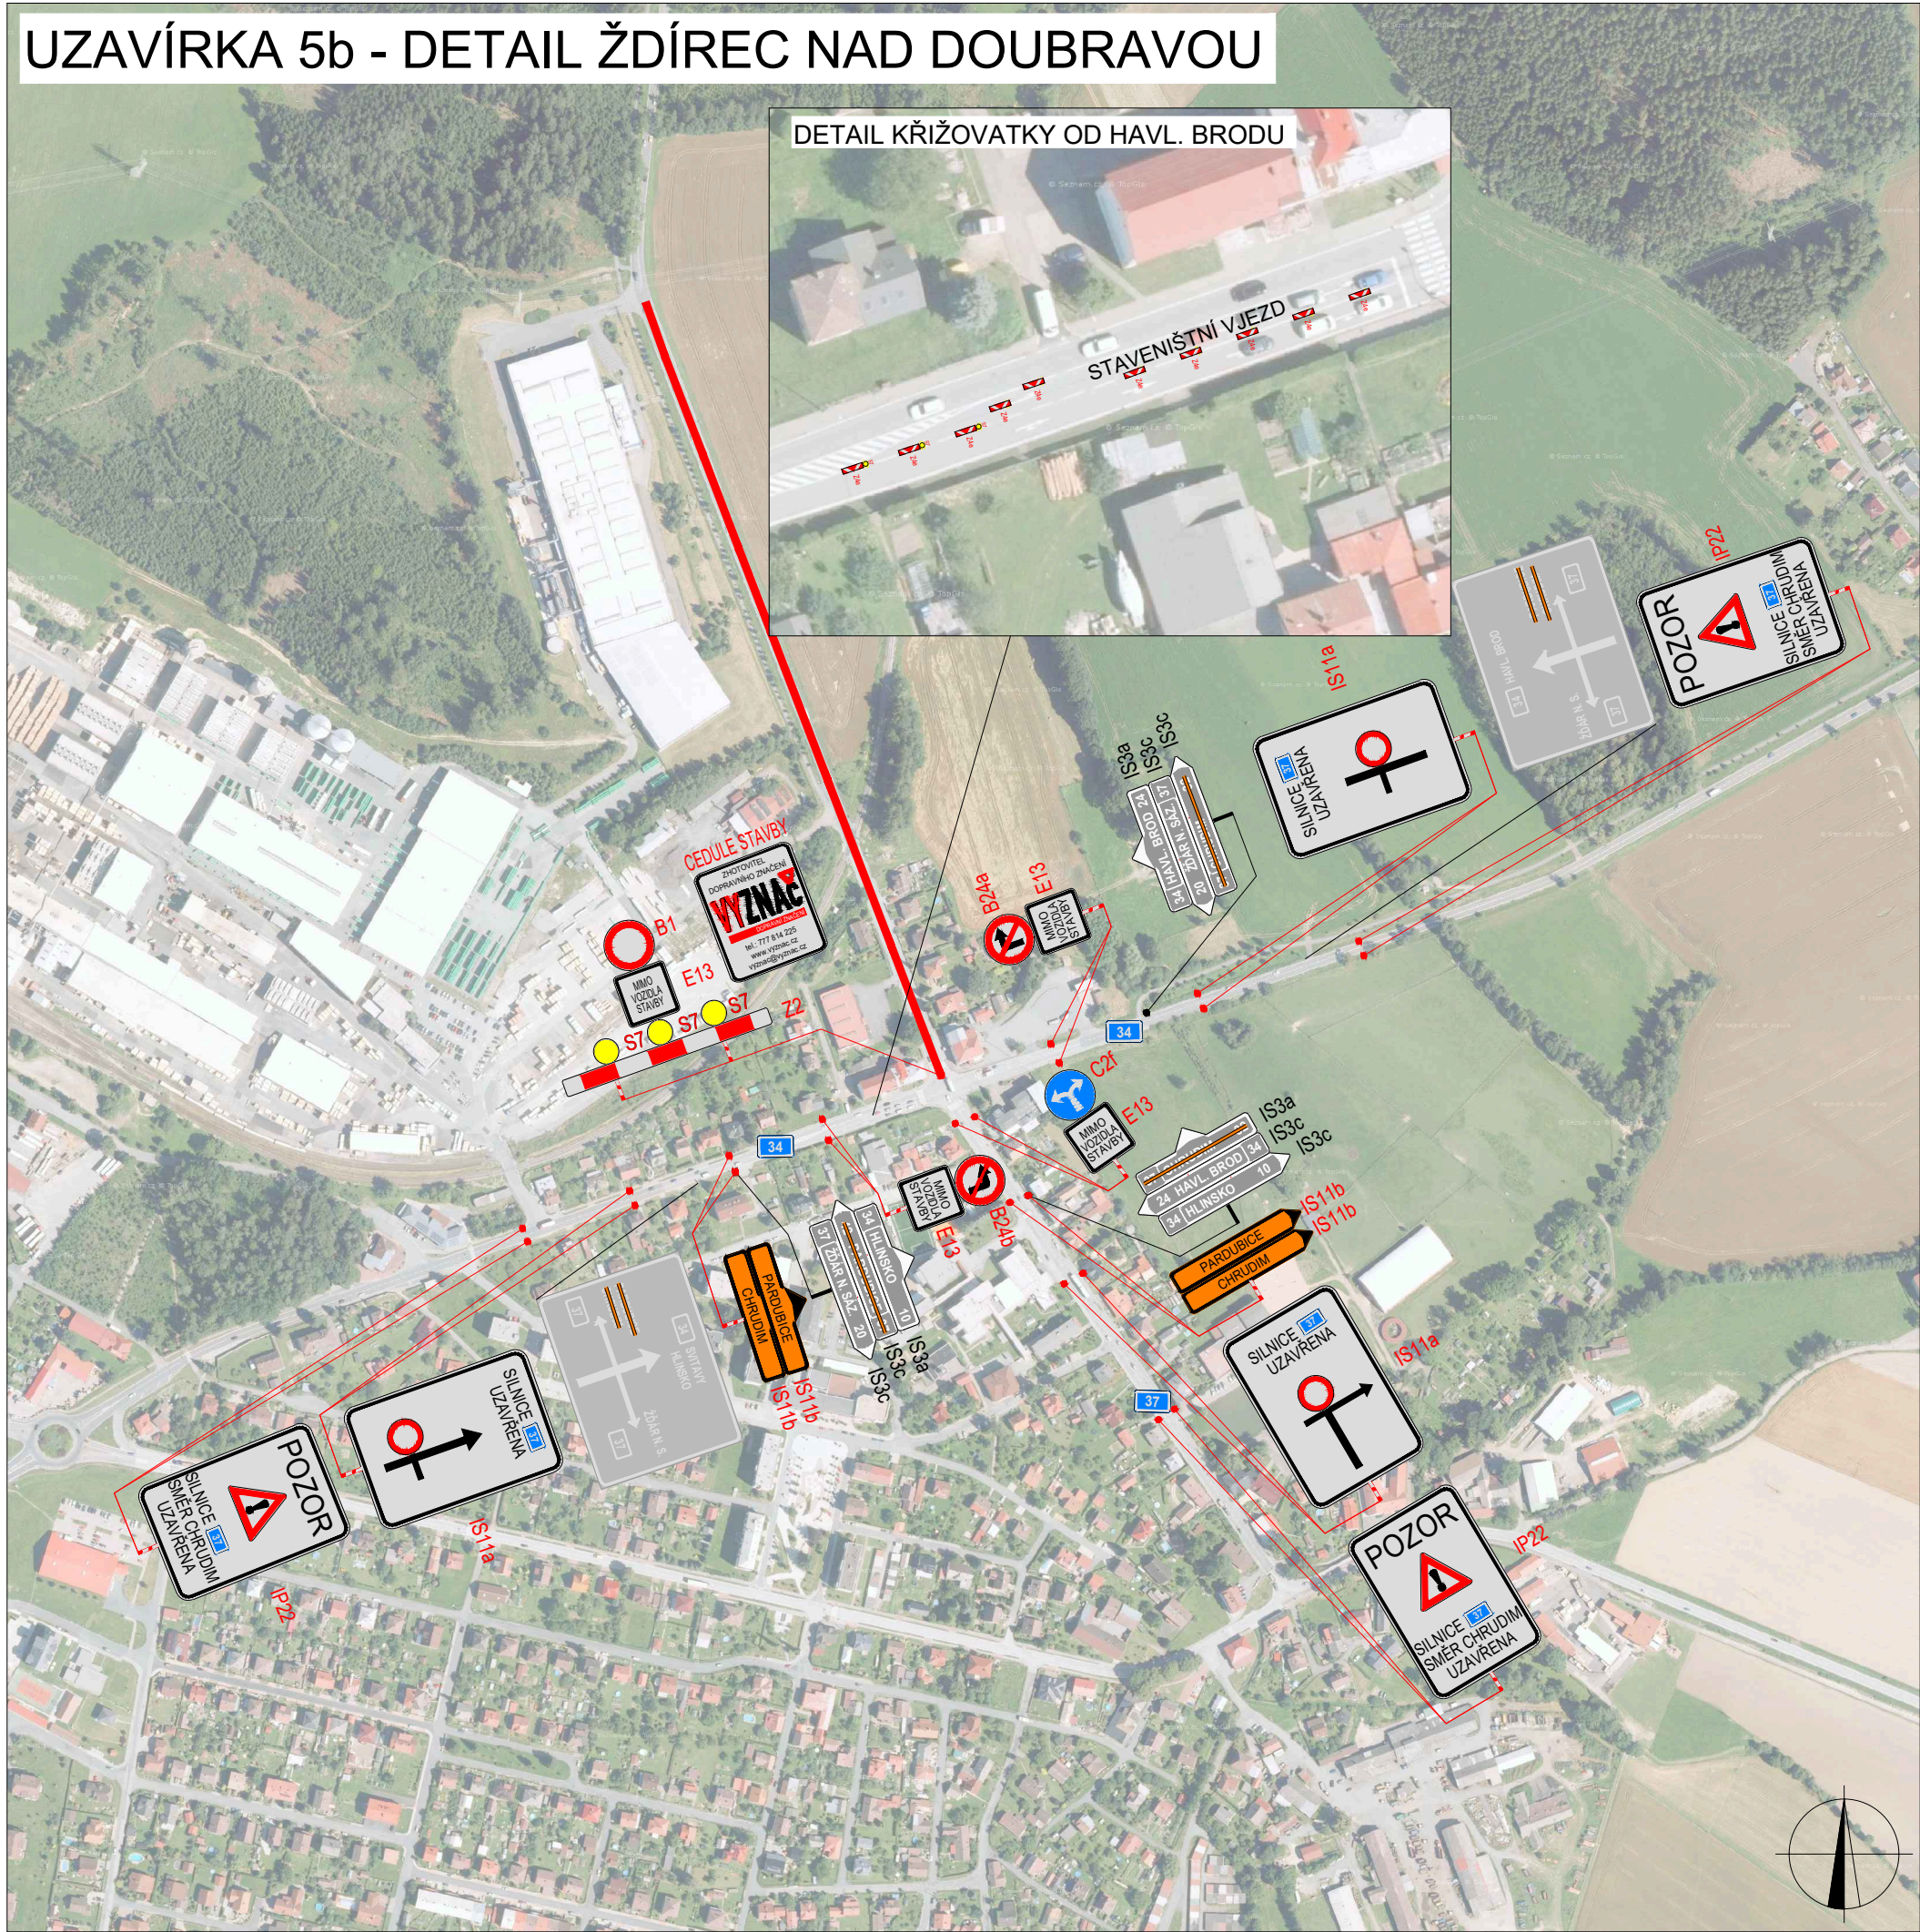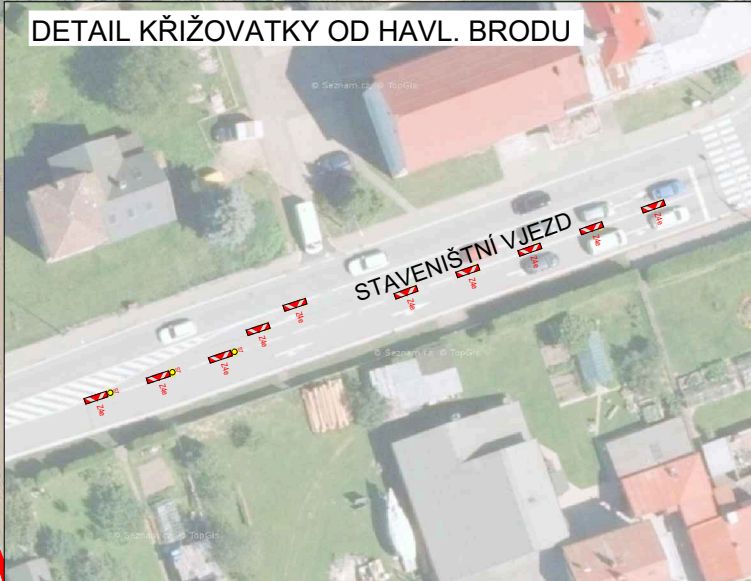

PLATNOST DOKUMENTACE

V	dne	V	dne	V	dne
---------	-----------	---------	-----------	---------	-----------

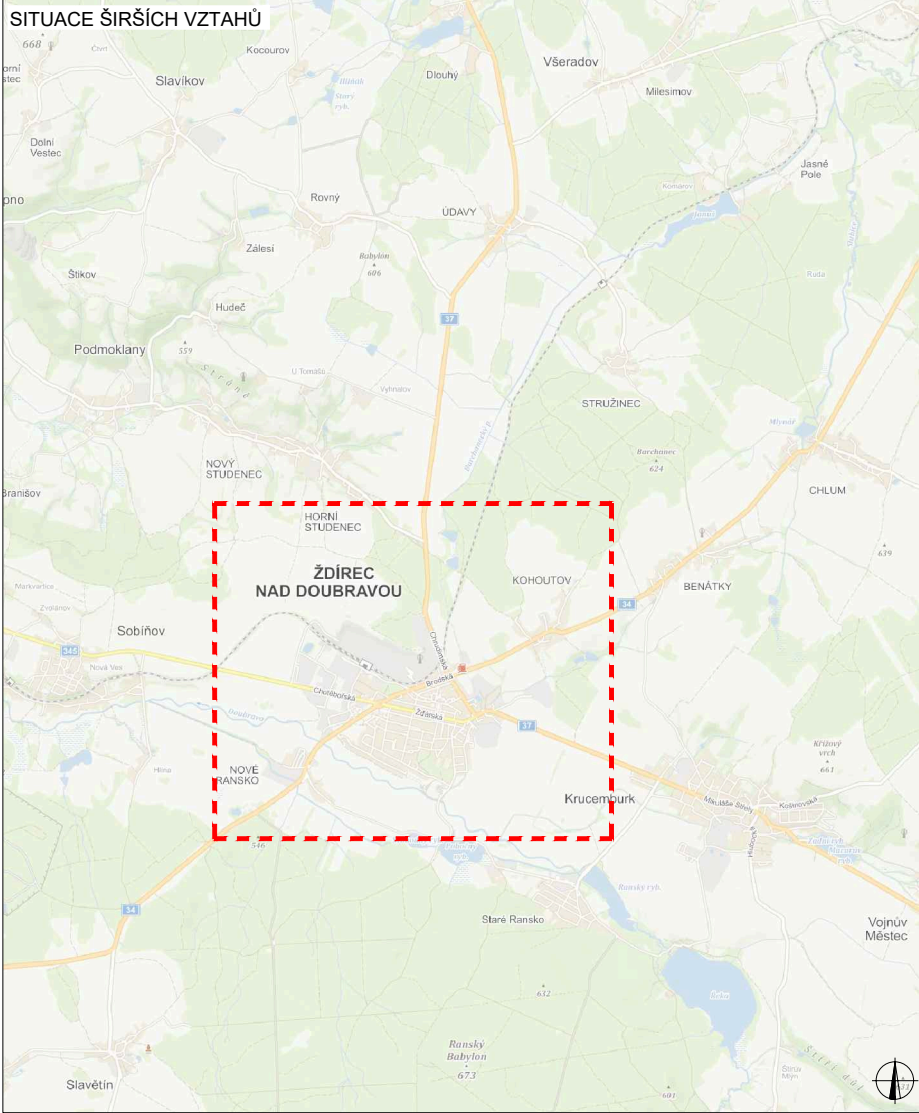


LEGENDA

	NAVRŽENÉ PŘECHODNÉ DOPRAVNÍ ZNAČENÍ
	TRVALÉ DOPRAVNÍ ZNAČENÍ
	TRVALÉ DOPRAVNÍ ZNAČENÍ DOČASNĚ ZNEPLATNĚNÉ

ZODPOVĚDNÝ PROJEKTANT:	Richard Peška		
VYPRACOVAL:	Lukáš Beránek		
KONTROLOVAL:	František Doupovec		
NÁZEV STAVBY:	I/37 ŽDÍREC - HRANICE KRAJE 2023 okres Havlíčkův Brod, kraj Vysočina	ČÍSLO ZAKÁZKY:	234/2022
		DATUM:	01/2023
		FORMÁT:	A3
OBSAH:	Situace dopravně-inženýrských opatření	MĚŘITKO:	-
		ÚČEL:	RDS
		ČÍSLO PŘÍLOHY:	SOUPRAVA:
		5	

UZAVÍRKA 5b - DETAIL TRHOVÁ KAMENICE

V dne	V dne	V dne
--------------------------	--------------------------	--------------------------

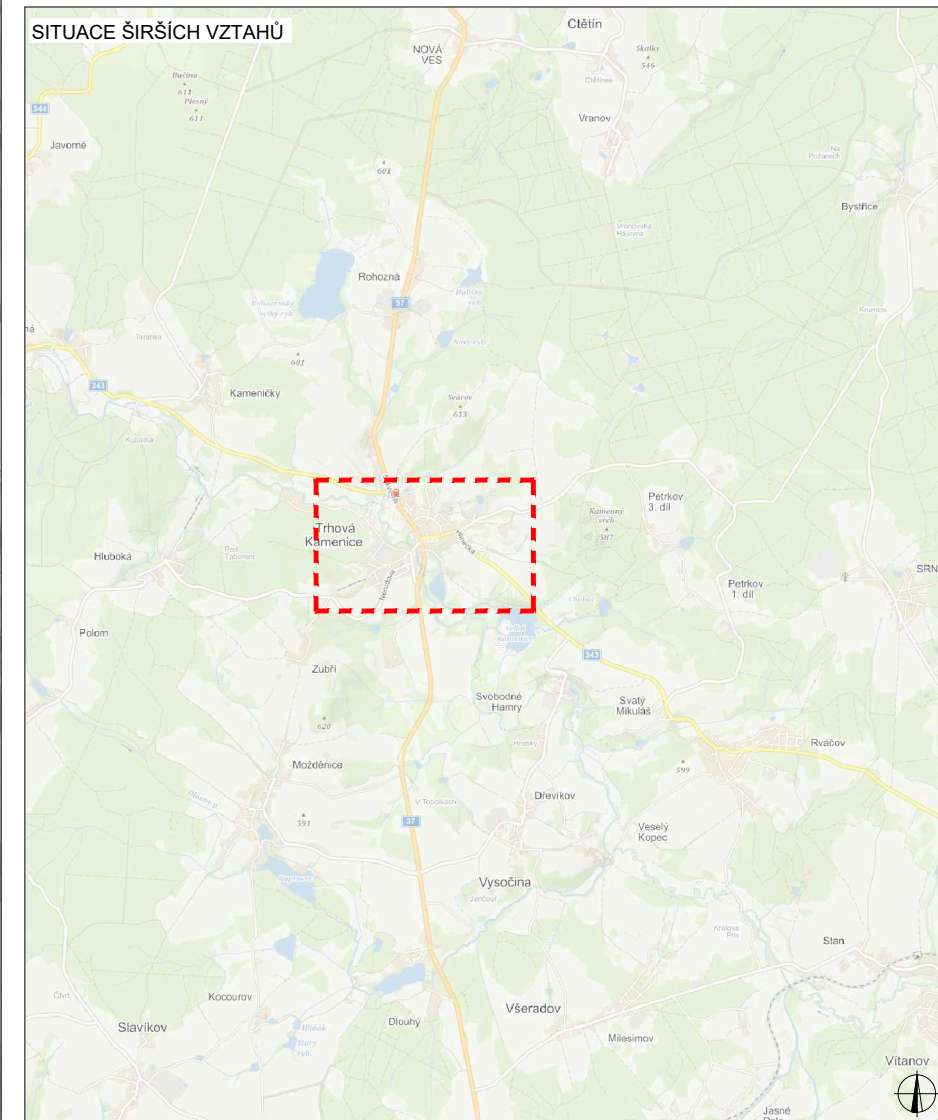

	B1	NAVRŽENÉ PŘECHODNÉ DOPRAVNÍ ZNAČENÍ
	B1	TRVALÉ DOPRAVNÍ ZNAČENÍ
	B1	TRVALÉ DOPRAVNÍ ZNAČENÍ DOČASNĚ ZNEPLATNĚNÉ

ZODPOVĚDNÝ: PROJEKTANT:	Richard Peška			
VYPRACOVAL:	Lukáš Beránek			
KONTROLOVAL:	František Doupovec			
NÁZEV STAVBY:			ČÍSLO ZAKÁZKY:	234/2022
I/37 ŽDÍREC - HRANICE KRAJE 2023 okres Havlíčkův Brod, kraj Vysočina			DATUM:	01/2023
			FORMAT:	A3
OBSAH:			MĚŘÍTKO:	-
Situační dopravně-inženýrských opatření			ÚČEL:	RDS
			ČÍSLO PŘÍLOHY:	SOUPRAVA:
			6	

POSUVNÉ PRACOVNÍ MÍSTO


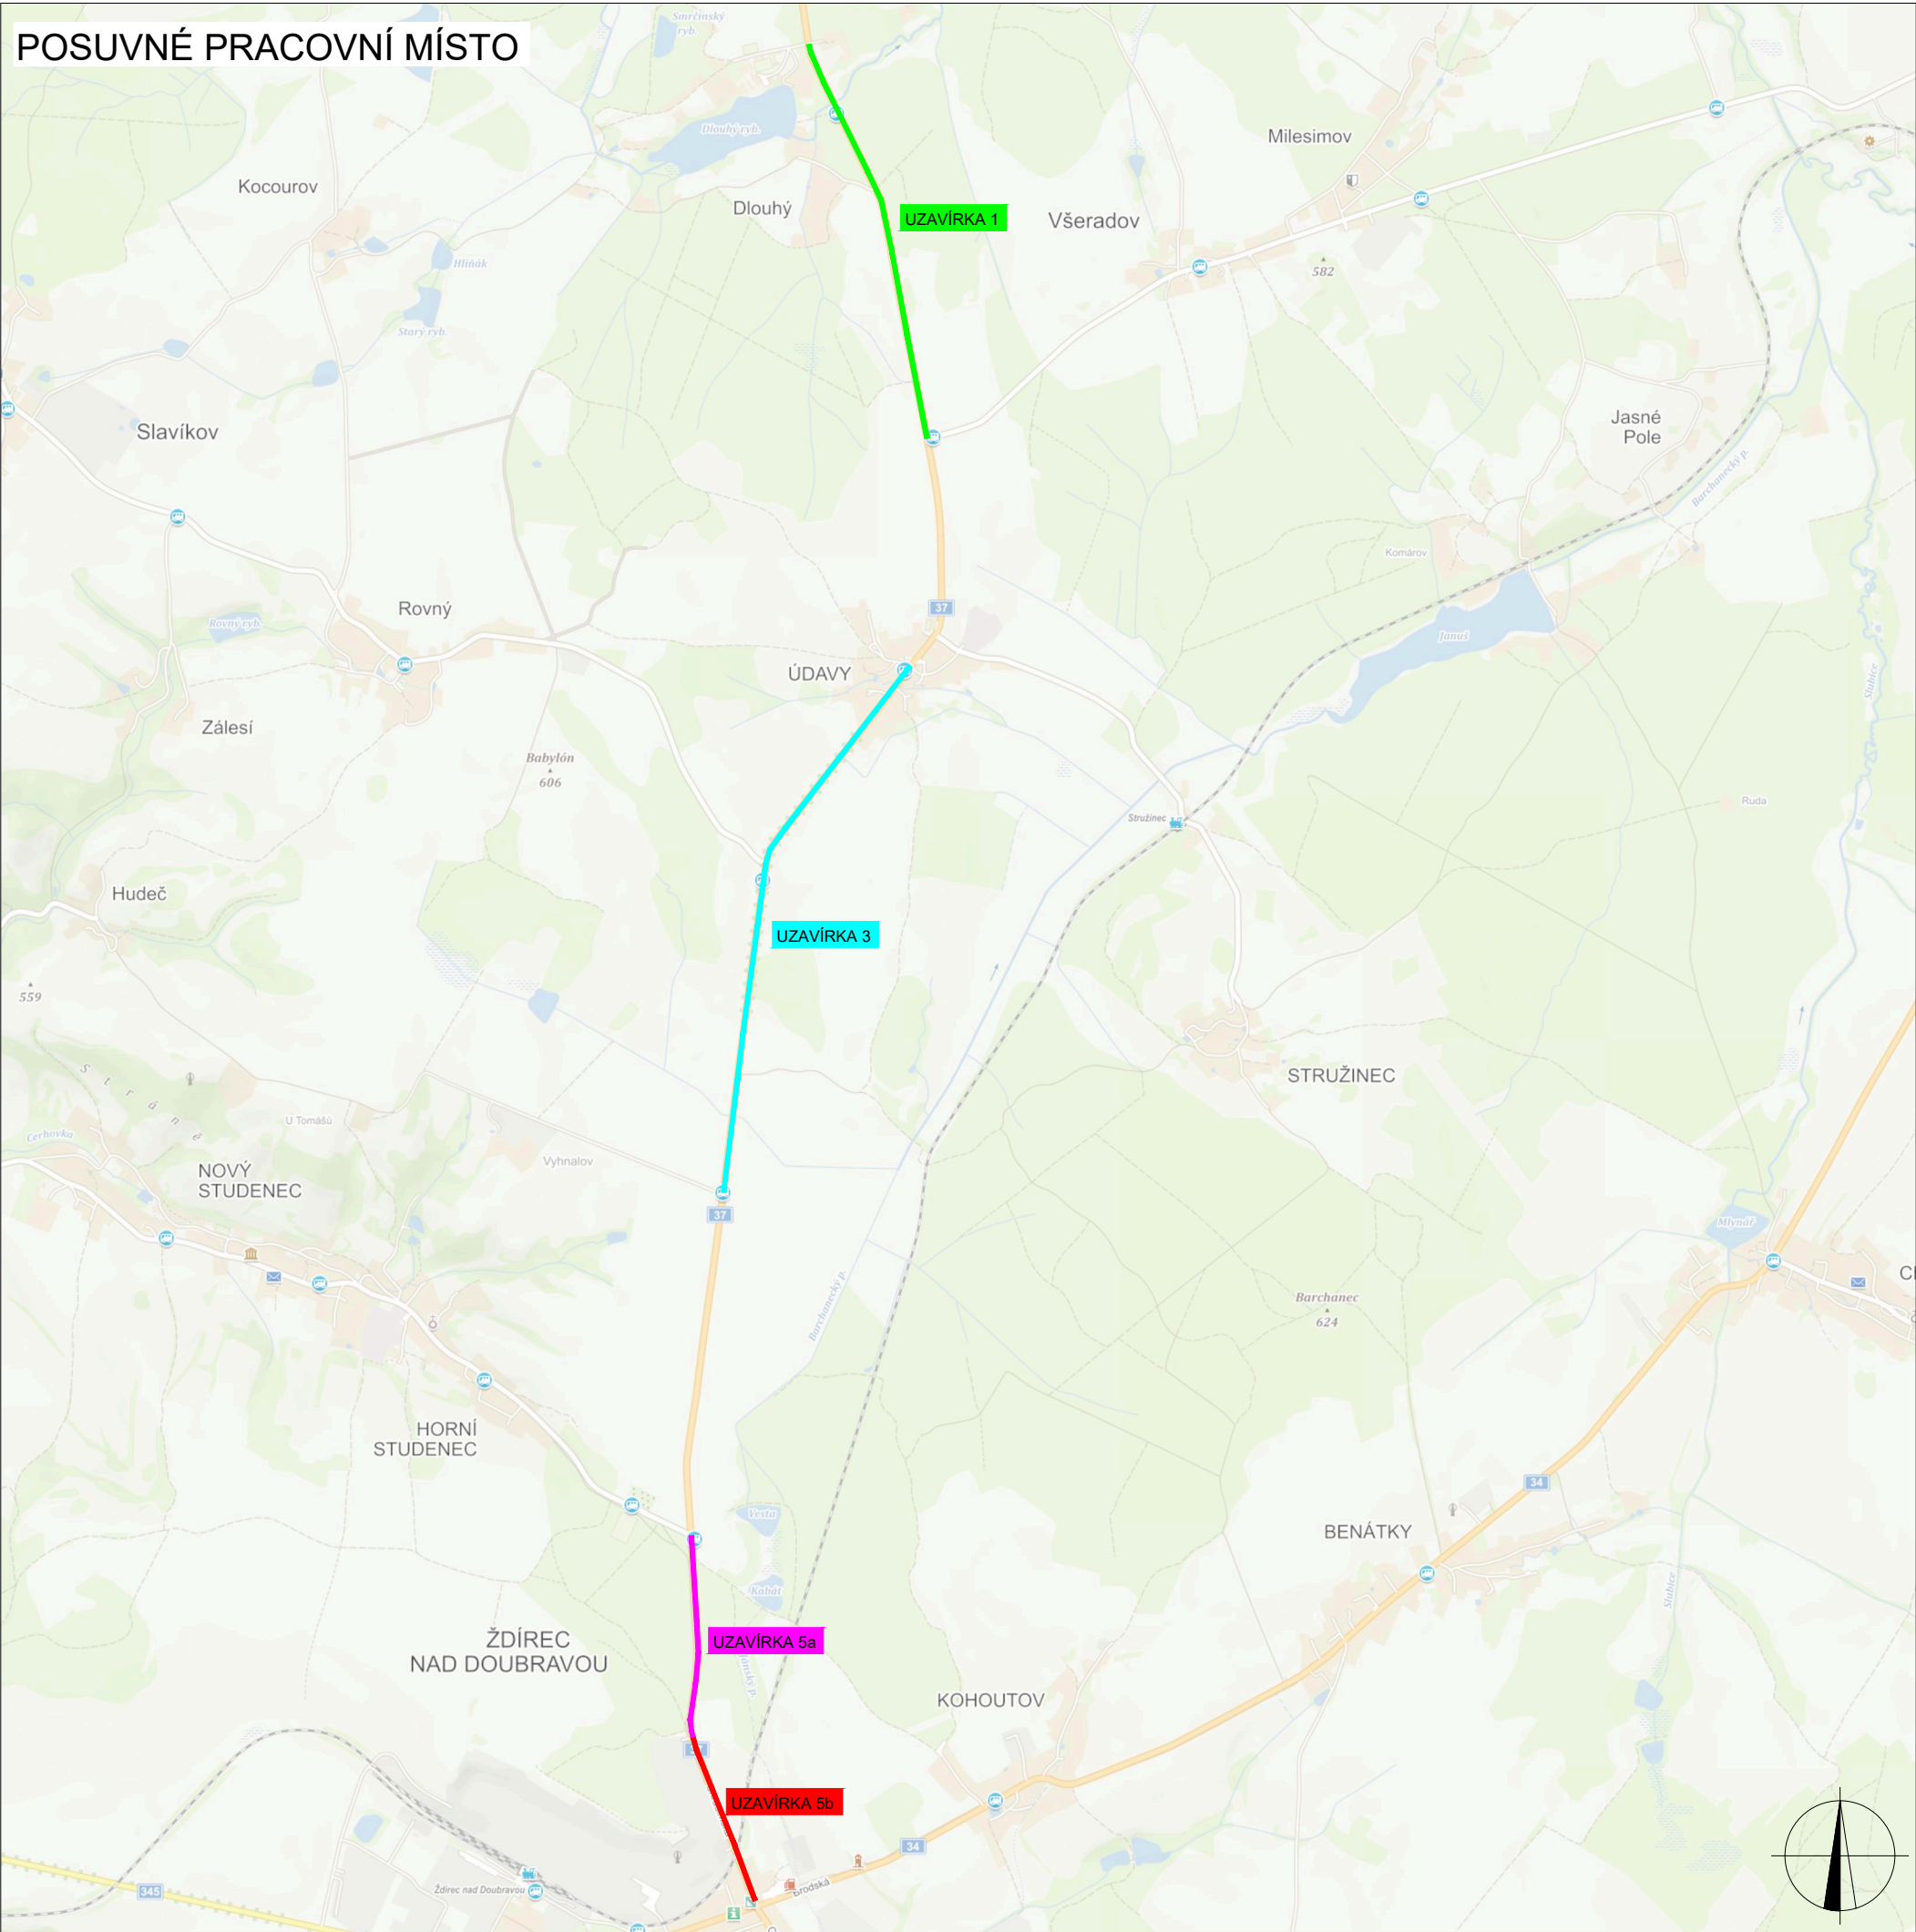


SCHÉMA POSUVNÉHO PRACOVNÍHO MÍSTA

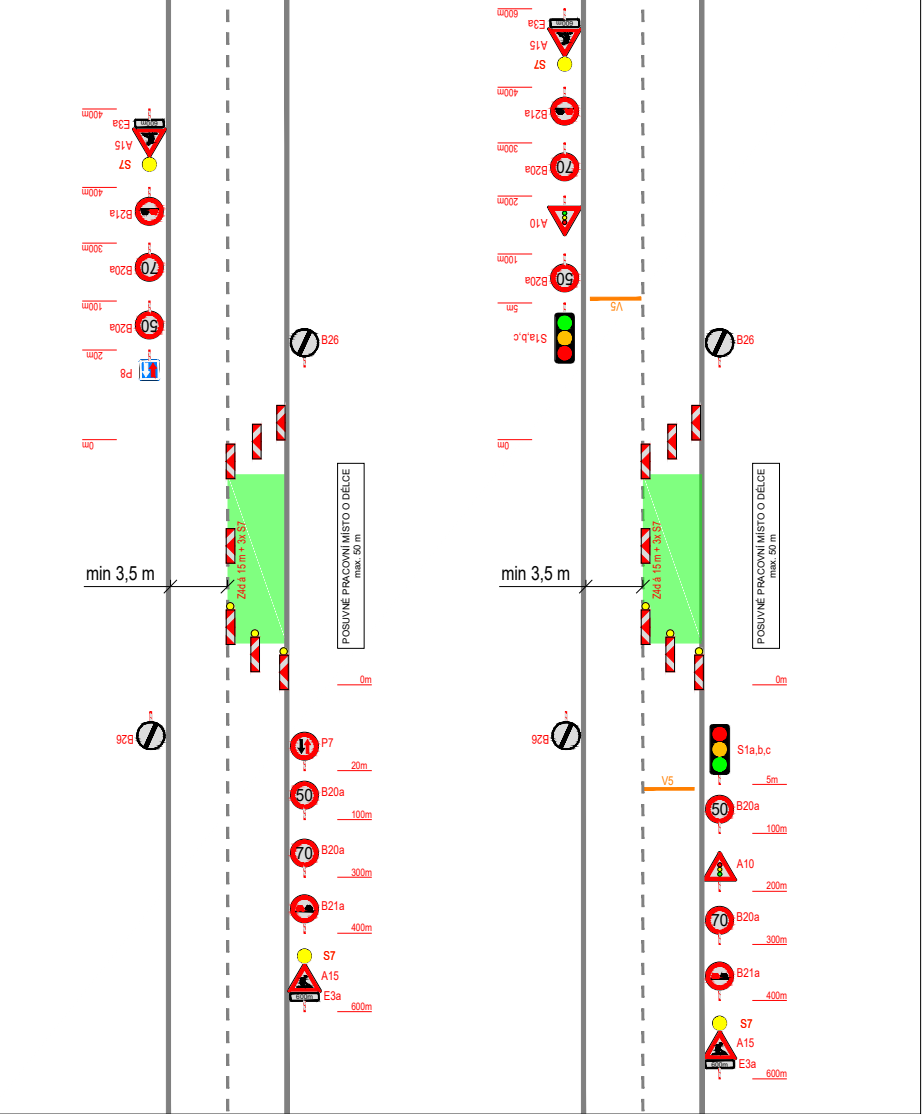

PLATNOST DOKUMENTACE

V dne	V dne	V dne
-------------------	-------------------	-------------------

LEGENDA

-  NAVRŽENÉ PŘECHODNÉ DOPRAVNÍ ZNAČENÍ
-  TRVALÉ DOPRAVNÍ ZNAČENÍ
-  TRVALÉ DOPRAVNÍ ZNAČENÍ DOČASNĚ ZNEPLATNĚNÉ

ZODPOVĚDNÝ PROJEKTANT:	Richard Peška		
VYPRACOVAL:	Lukáš Beránek		
KONTROLOVAL:	František Doupovec		
NÁZEV STAVBY:		ČÍSLO ZAKÁZKY:	234/2022
I/37 ŽDÍREC - HRANICE KRAJE 2023 okres Havlíčkův Brod, kraj Vysočina		DATUM:	01/2023
		FORMÁT:	A3
OBSAH:	Situace dopravně-inženýrských opatření	MĚŘITKO:	-
		ÚČEL:	RDS
		ČÍSLO PŘÍLOHY:	SOUPRAVA:
		7	